



## 1. demontaža postojećih poklopnica te čeonih i parternih obložnica

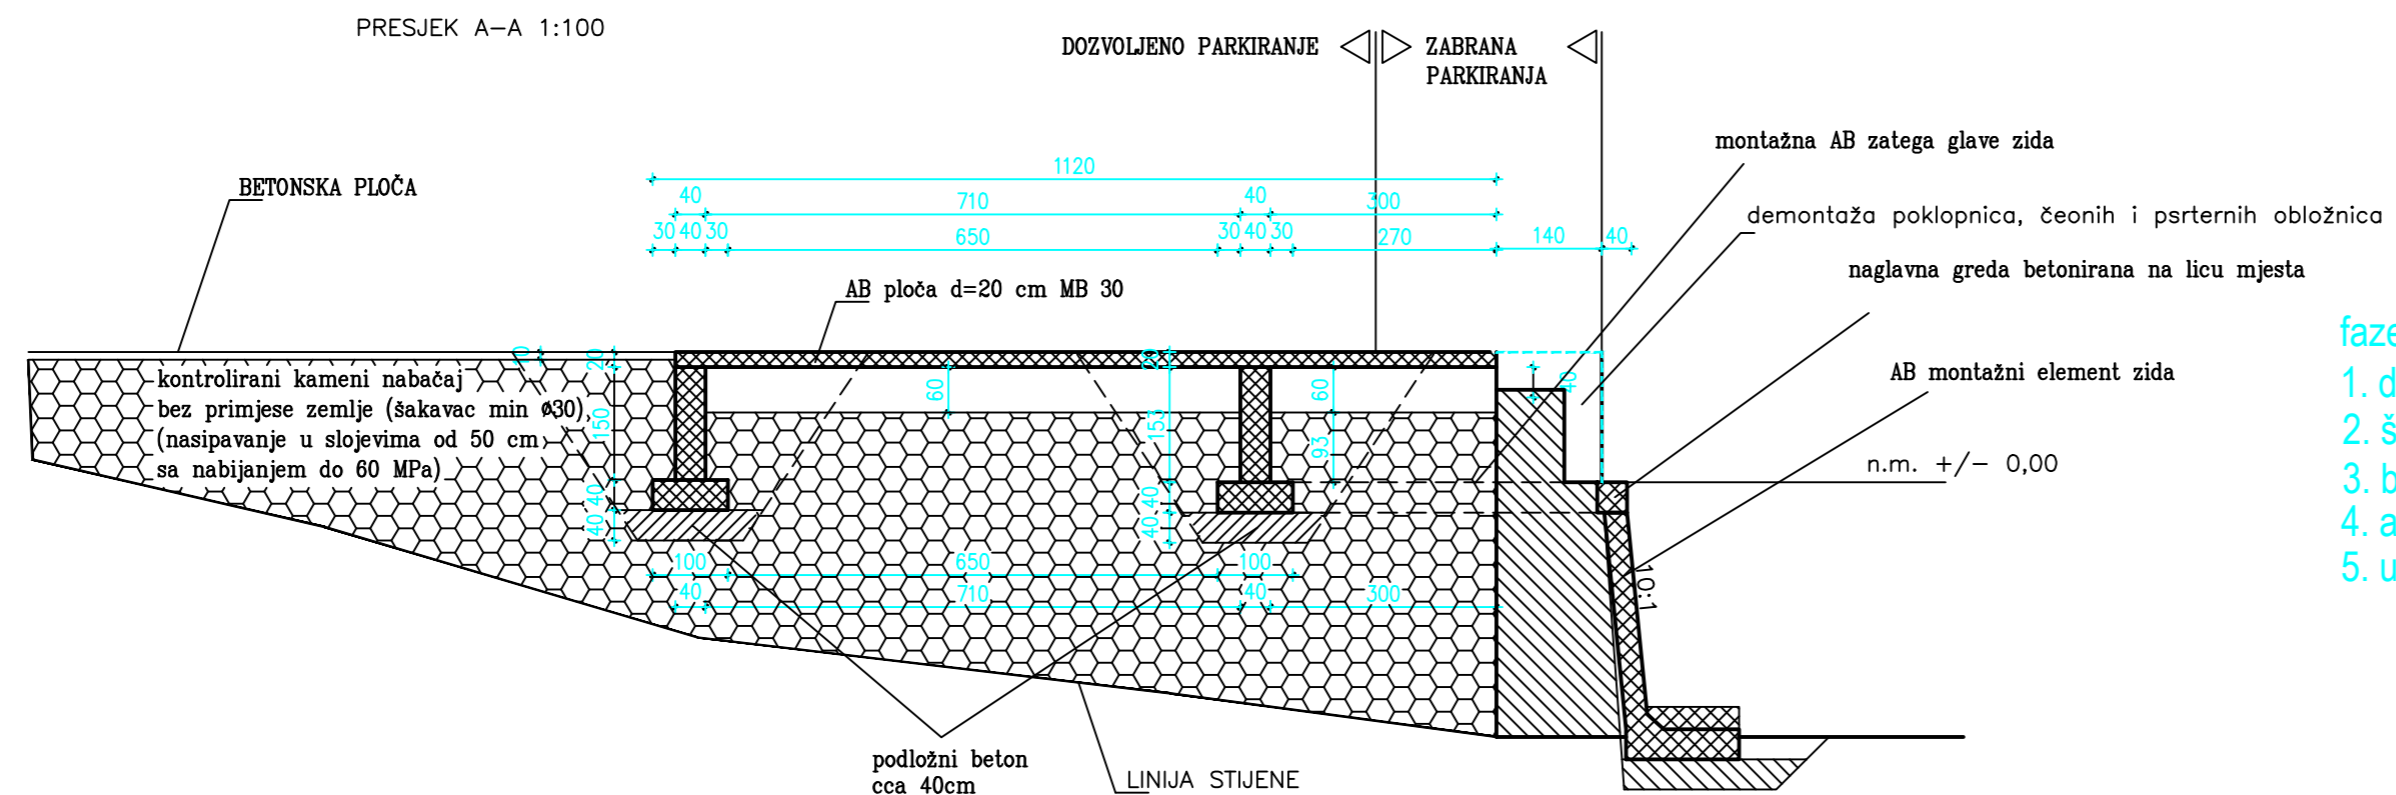

## 2. štemanje i čišćenje postojećeg obalnog serklaža

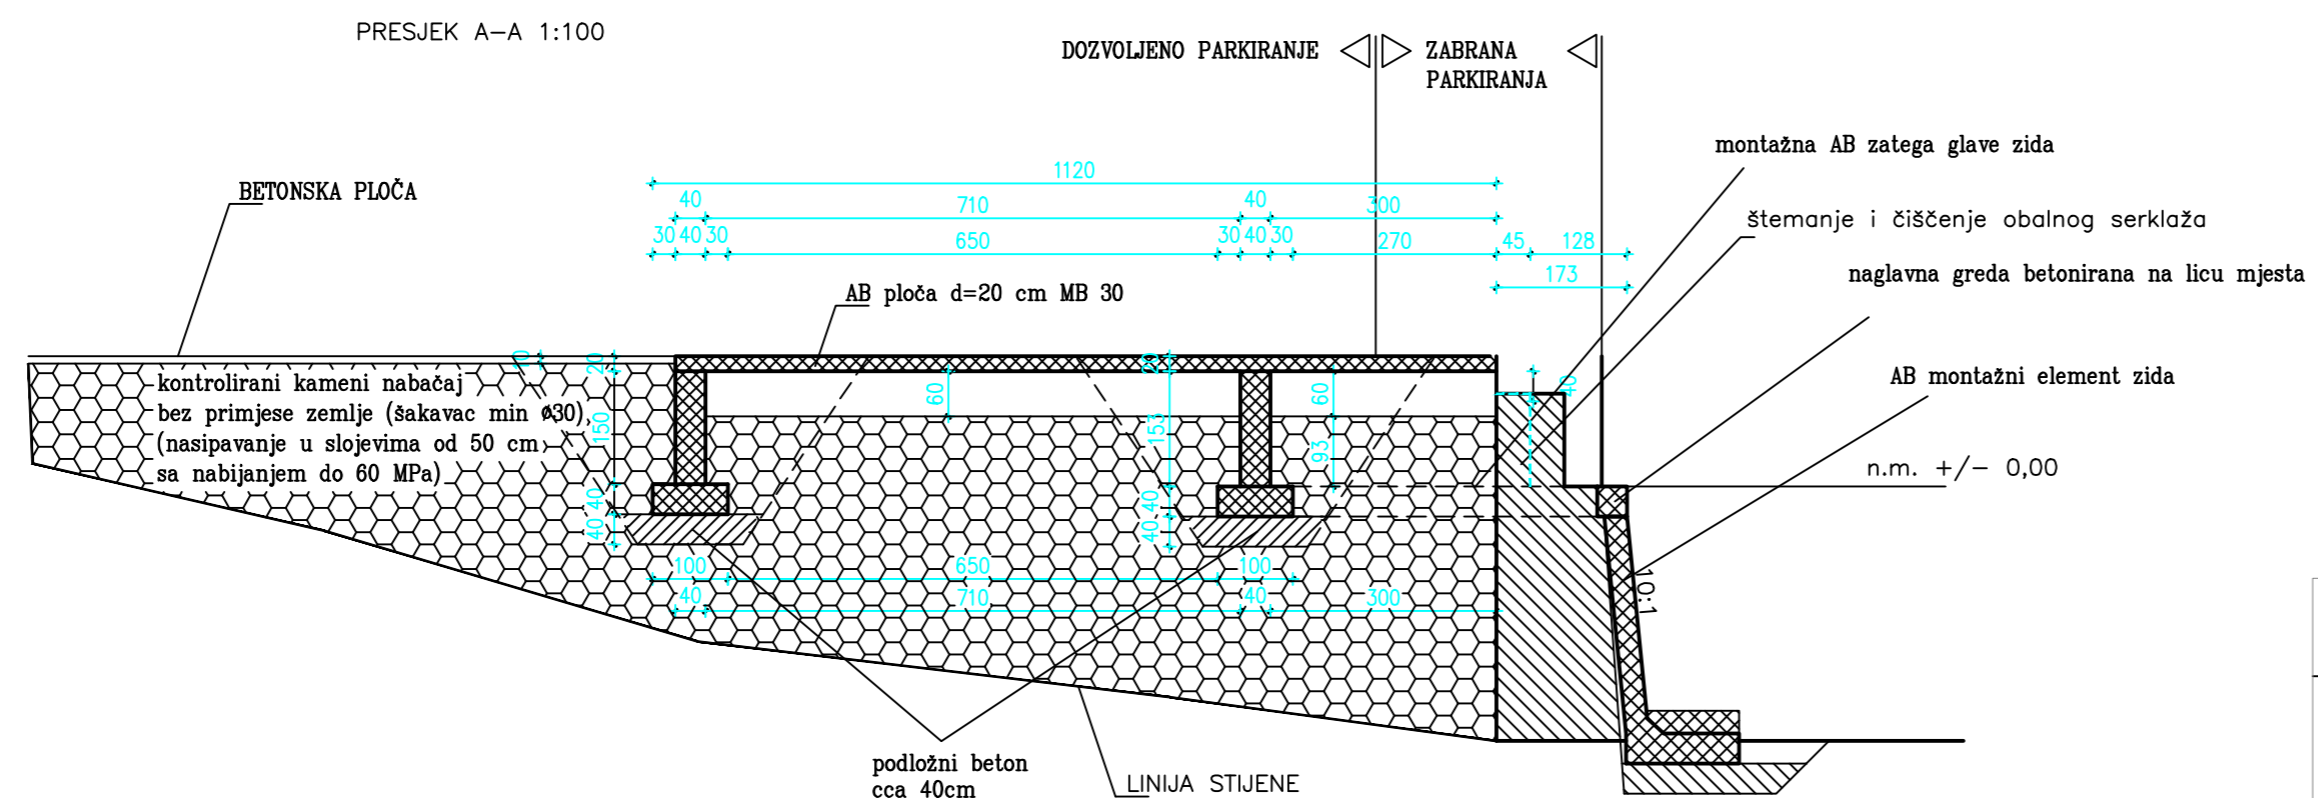

### faze gradnje

1. demontaža postojećih poklopnica te čeonih i parternih obložnica
2. štemanje i čišćenje postojećeg obalnog serklaža
3. bušenje rupa u postojeći obalni serklaž i ab parapet
4. armiranje i betoniranje novog ab serklaža min. dimenzije d=60 cm
5. ugradnja postojećih kamenih poklopnica te čeonih i parternih obložnica

Investitor ŽUPANIJSKA LUČKA UPRAVA NOVALJA Dalmatinska 18 53 291 Novalja		 <b>rijekaprojekt</b> <small>ODGOVOR ZA PROJEKTIRANJE, NADZOR I IZVOĐENJE</small>
Naziv građevine  OPERATIVNI GAT U LUCI NOVALJA		
Mapa  UREĐENJE OBALE ZA PRIHVAT KATAMARANA U LUCI NOVALJA		Vrsta projekta PROJEKT VODOOPSKRBE Razina projekta IZVEDBENI
Projektant Kruno Fafandel, dipl.ing.grad.	Suradnik	Mjesto i datum Rijeka, siječanj 2019. Broj projekta 19-003 Zajednička oznaka L.U.N. 19-003
Naziv nacrt  1. I 2. FAZA GRADNJE MJ 1:100		Oznaka mape 1/1 Broj nacrt 8